


## Wohnung A3

Zimmer: 3.5  
Wohnfläche: 88.3m<sup>2</sup>  
Sitzplatz/Garten: 58.9m<sup>2</sup>  
Stockwerk: Erdgeschoss

Einstellplätze im Haus können dazugekauft werden.

### BERATUNG UND VERKAUF

Niederer AG  
Tel. 062 289 00 08

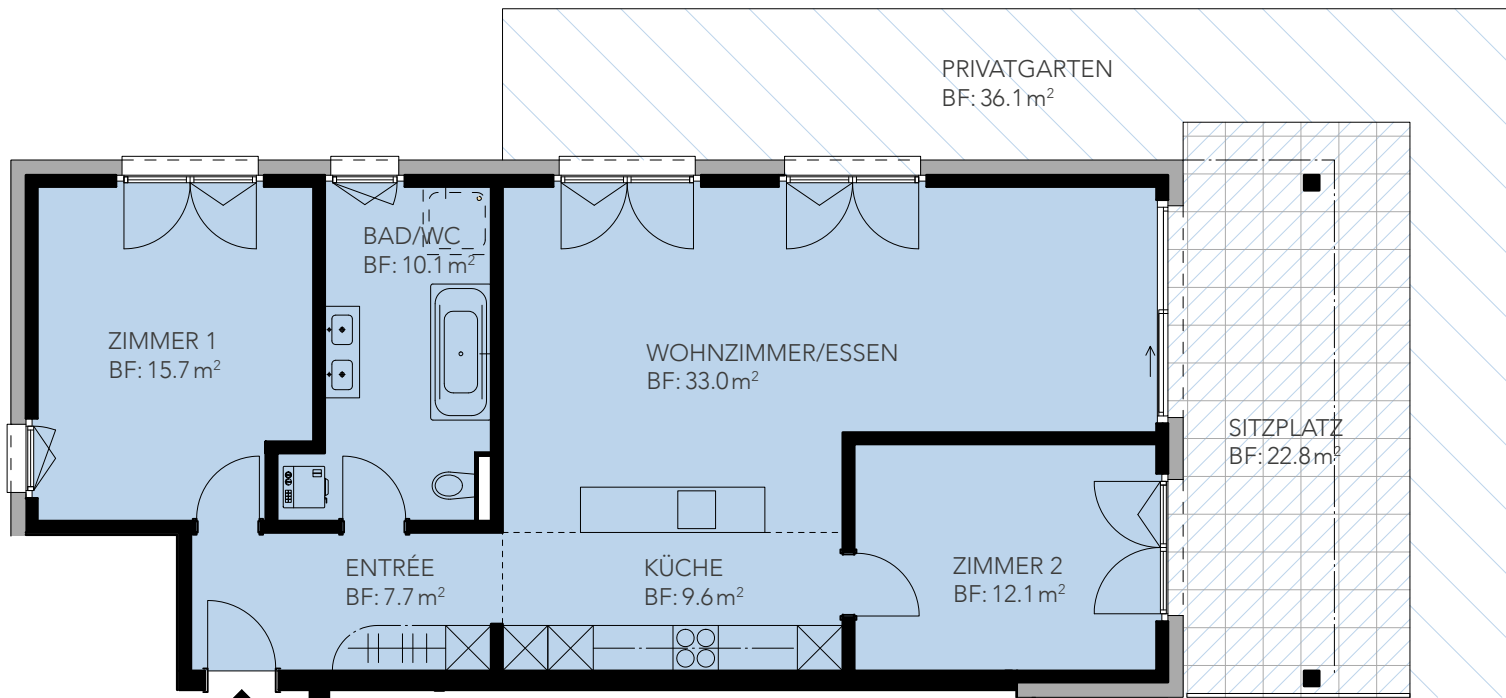

ERDGESCHOSS

