

Wohnung B7

Zimmer: 3.5
Wohnfläche: 84.6m²
Terrasse: 48.9m²
Stockwerk: DG


Einstellplätze im Haus können dazugekauft werden.

BERATUNG UND VERKAUF

Niederer AG
Tel. 062 289 00 08



NIEDERER AG
mobil in immobilien

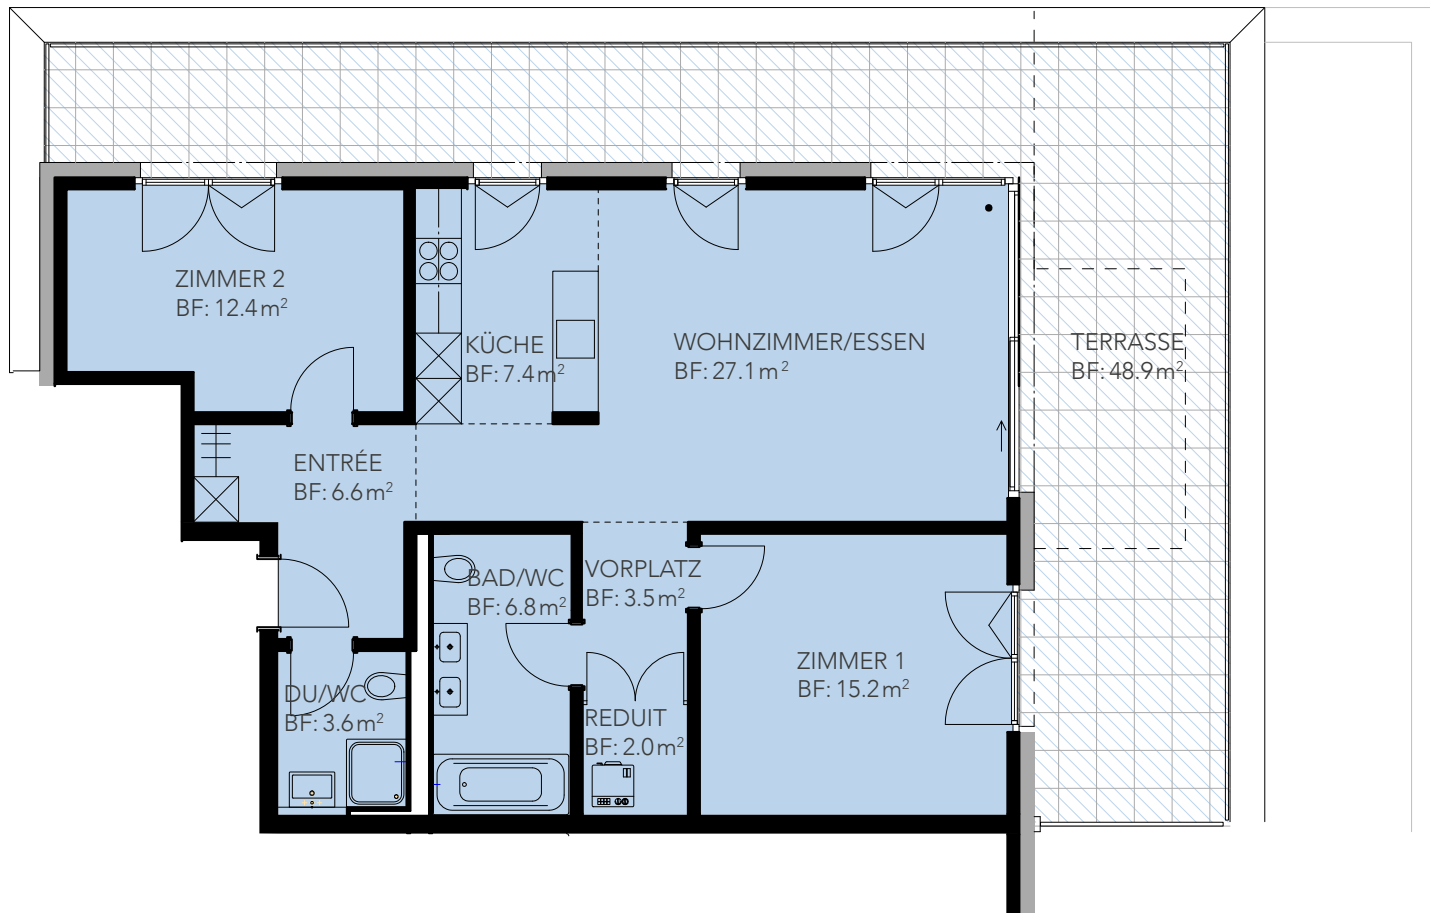

DACHGESCHOSS

