

Wohnung C3

Zimmer: 2.5
Wohnfläche: 74.2m²
Sitzplatz/Garten: 128.8m²
Stockwerk: Erdgeschoss


Einstellplätze im Haus können dazugekauft werden.

BERATUNG UND VERKAUF

Niederer AG
Tel. 062 289 00 08



NIEDERER AG
mobil in immobilien

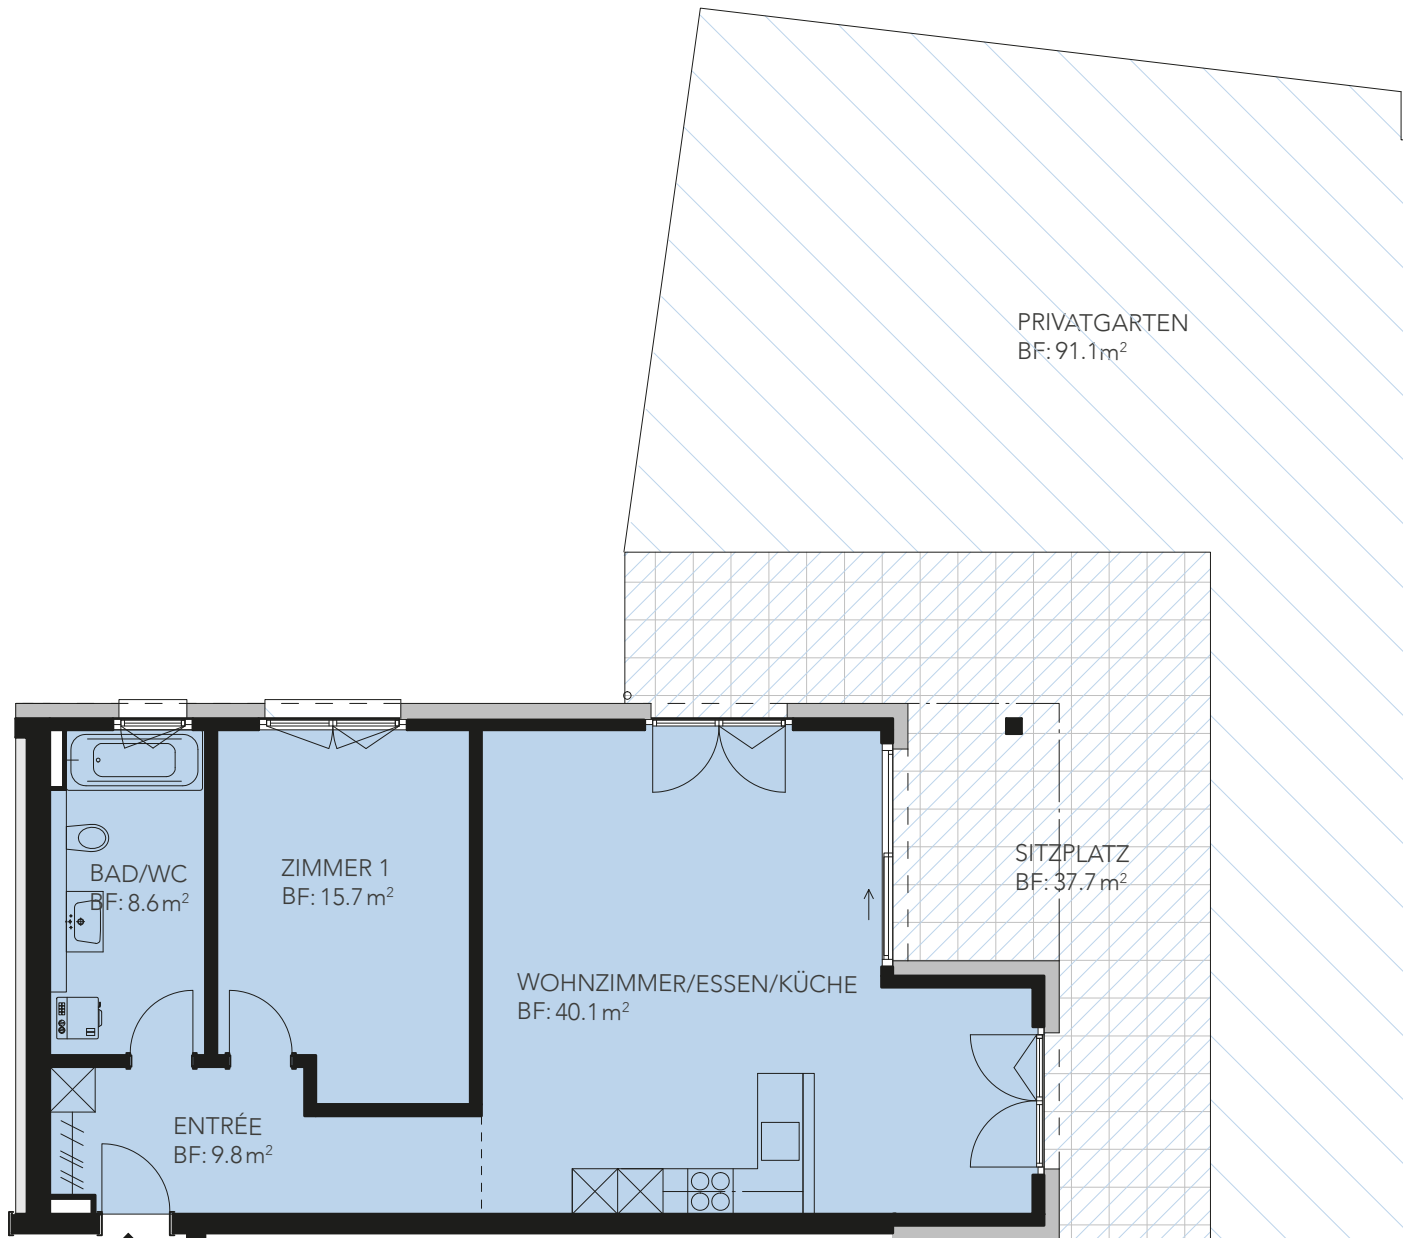

ERDGESCHOSS

