

## Wohnung C5

Zimmer: 4.5  
Wohnfläche: 116.2m<sup>2</sup>  
Terrasse: 44.9m<sup>2</sup>  
Stockwerk: OG

Einstellplätze im Haus können dazugekauft werden.


### BERATUNG UND VERKAUF

Niederer AG  
Tel. 062 289 00 08



**NIEDERER AG**

mobil in immobilien

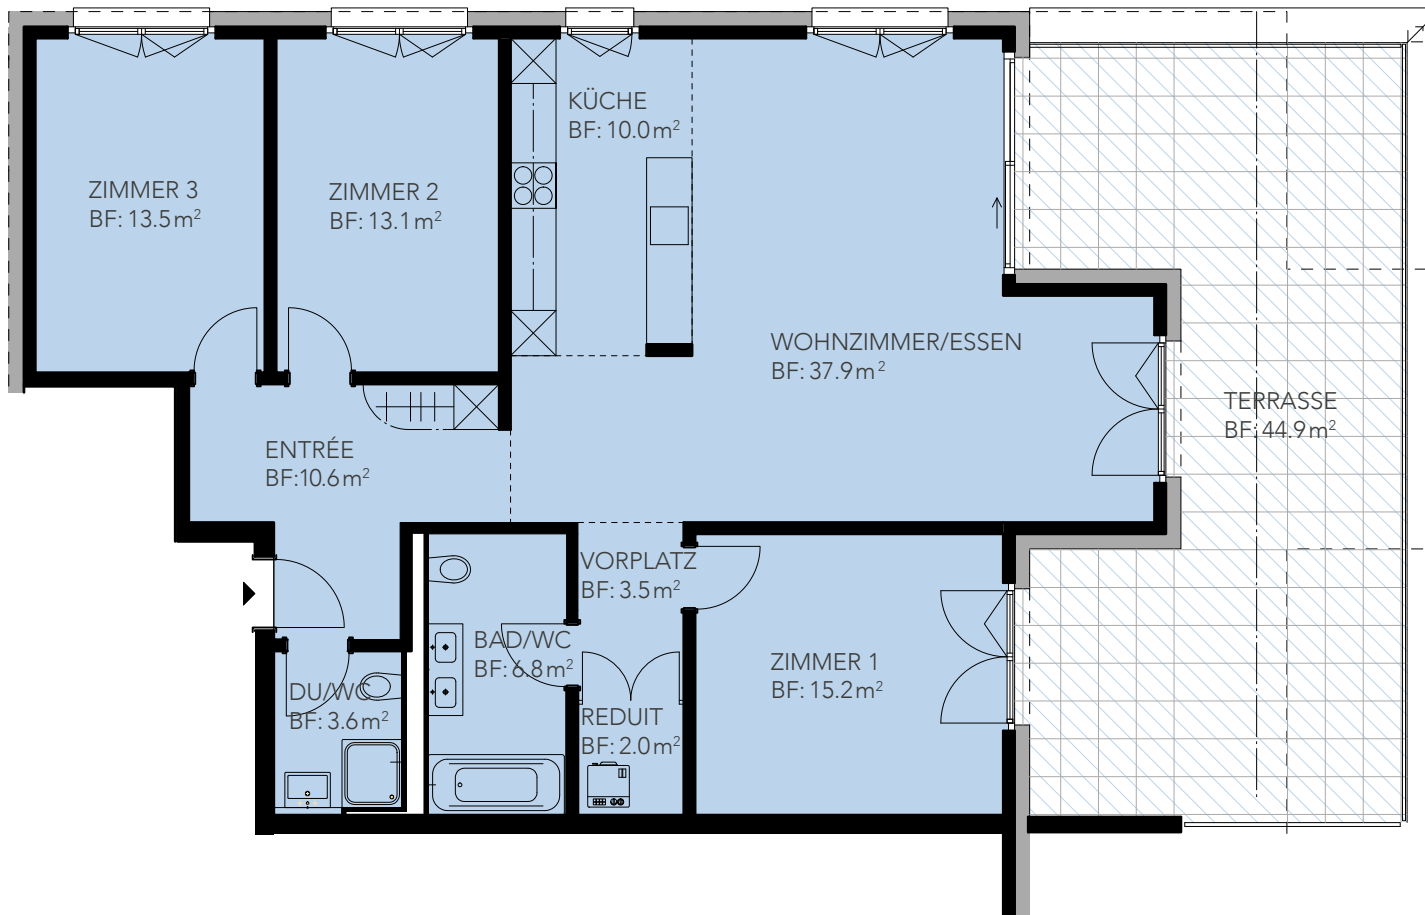

OBERGESCHOSS

