

Wohnung D4

Zimmer: 4.5
Wohnfläche: 120.1 m²
Terrasse: 44.9 m²
Stockwerk: OG


Einstellplätze im Haus können dazugekauft werden.

BERATUNG UND VERKAUF

Niederer AG
Tel. 062 289 00 08



NIEDERER AG
mobil in immobilien

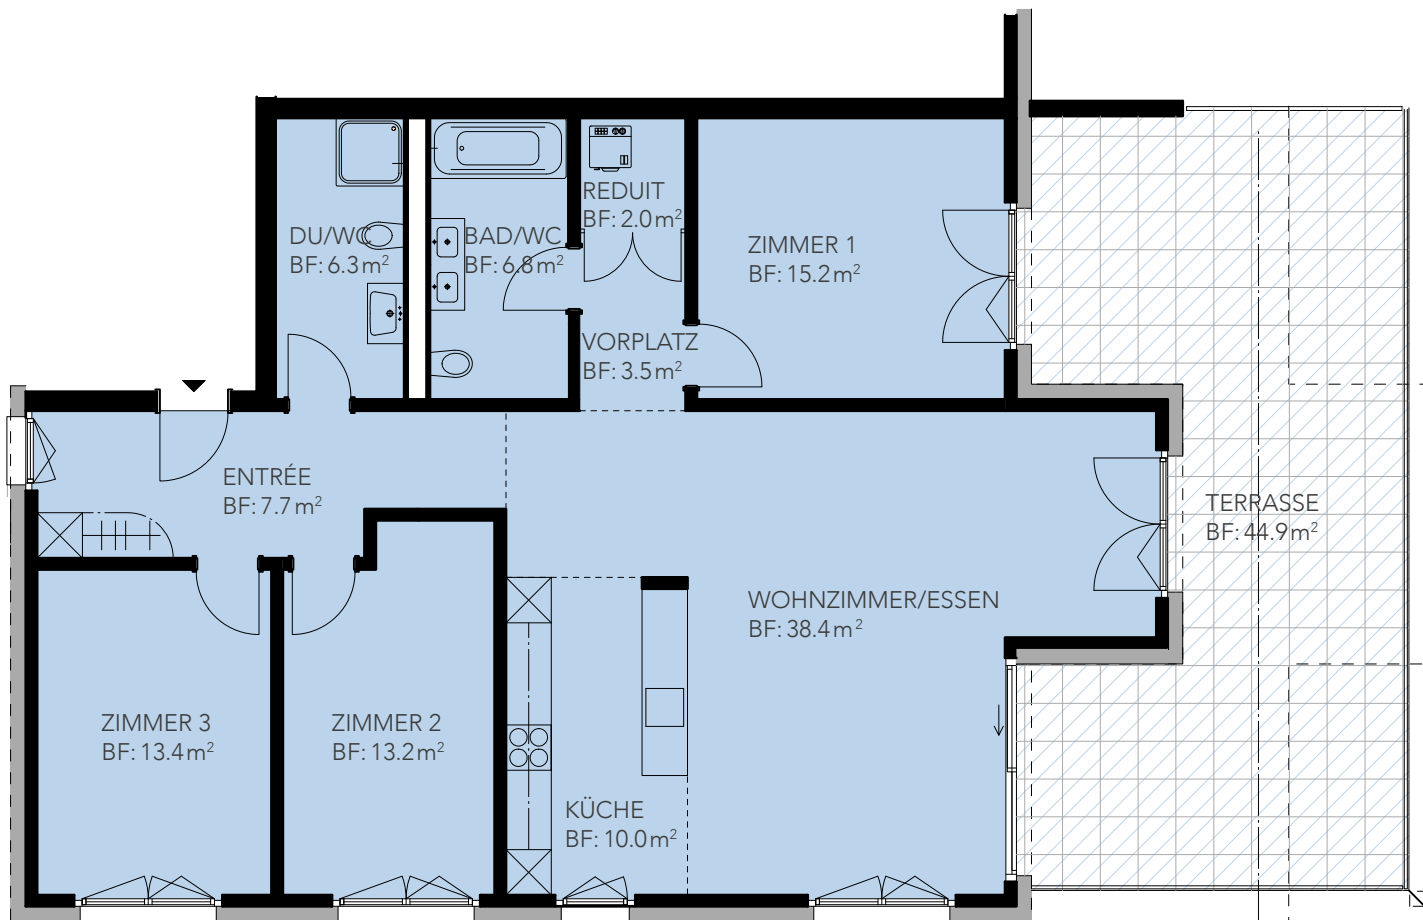

OBERGESCHOSS

