

Wohnung D5

Zimmer: 4.5
Wohnfläche: 116.2m²
Terrasse: 44.9m²
Stockwerk: OG

Einstellplätze im Haus können dazugekauft werden.


BERATUNG UND VERKAUF

Niederer AG
Tel. 062 289 00 08



NIEDERER AG

mobil in immobilien

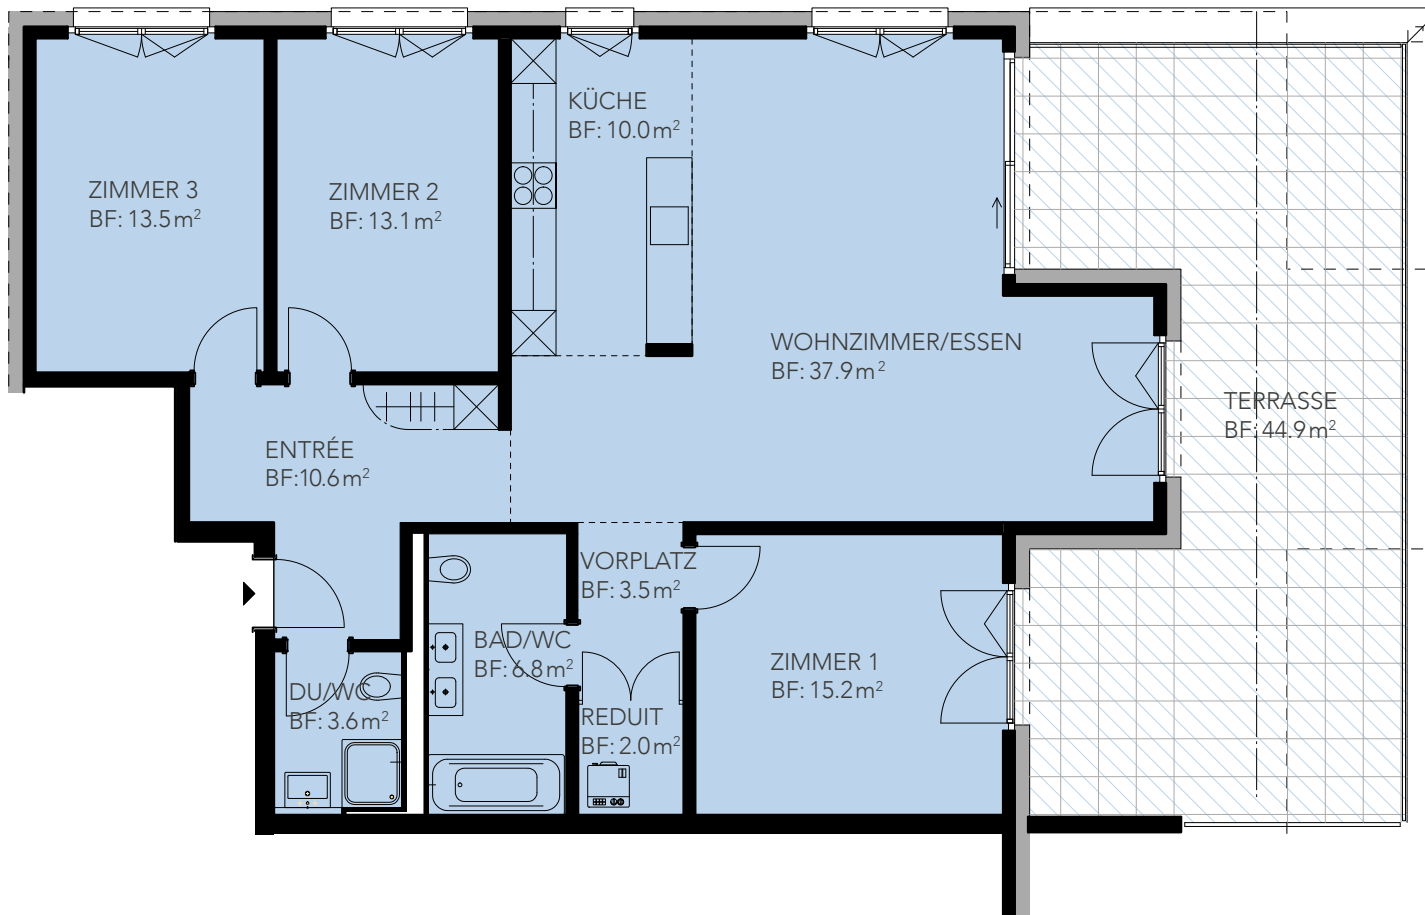

OBERGESCHOSS

