


Wohnung E1

Zimmer: 4.5
Wohnfläche: 123.9m²
Sitzplatz/Garten: 126.4m²
Stockwerk: Erdgeschoss

Einstellplätze im Haus können dazugekauft werden.

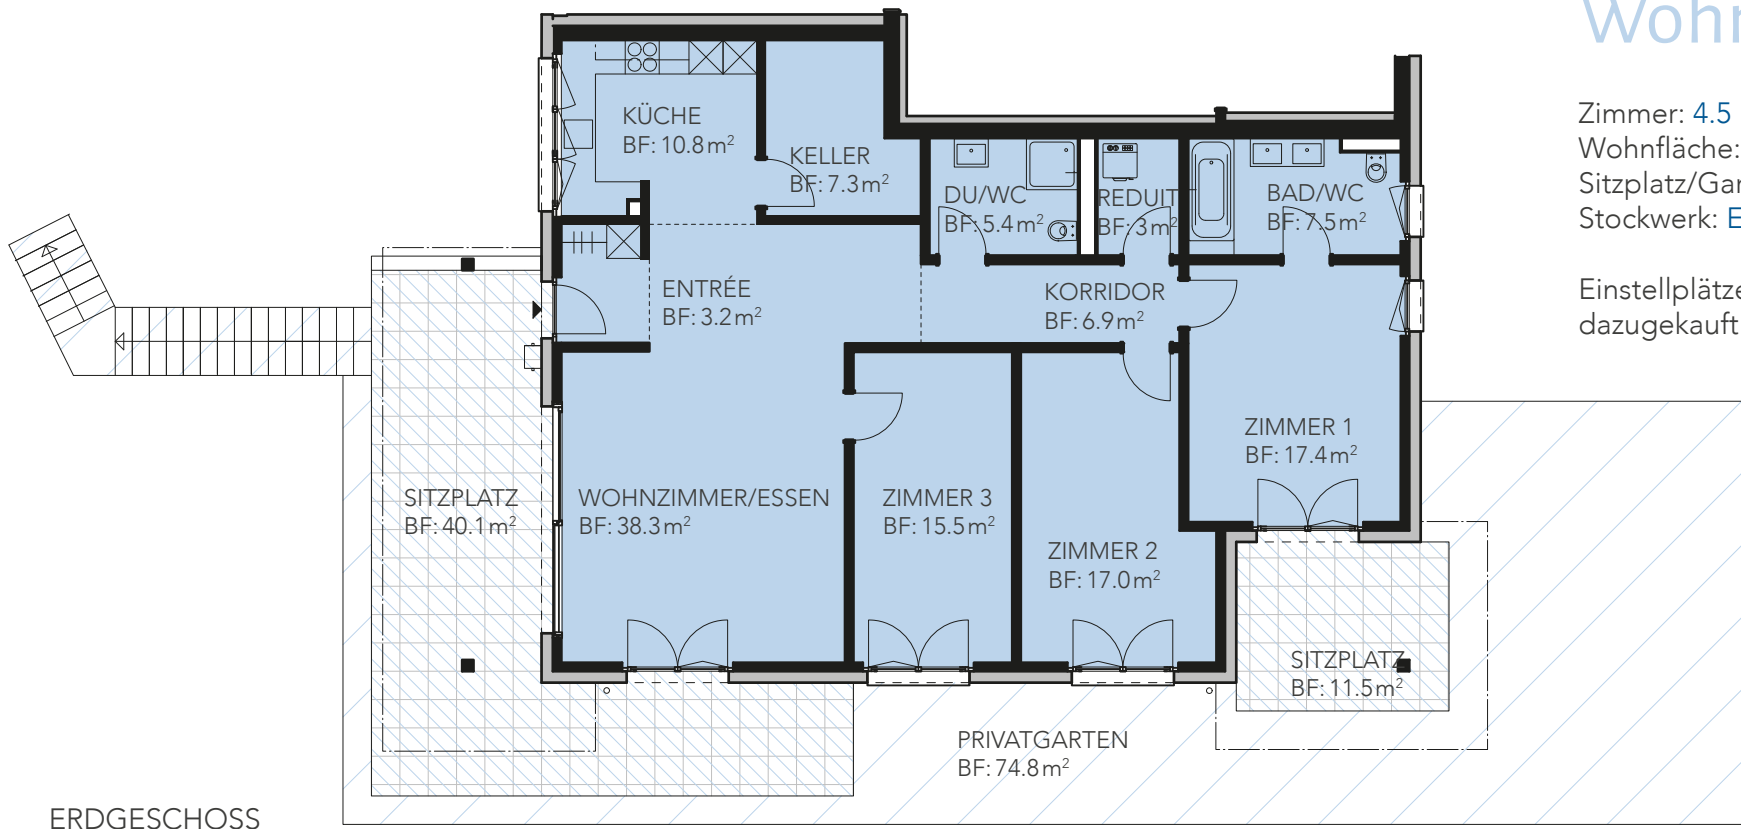

ERDGESCHOSS